


Katalog der Gärten
 Gardens catalogue

Gestaltungsplan 1:1000
 design plan 1:1000

Blick von der vertikalen Baumschule auf den Jupiterplatz
 view of Jupiterplatz from the vertical tree nursery

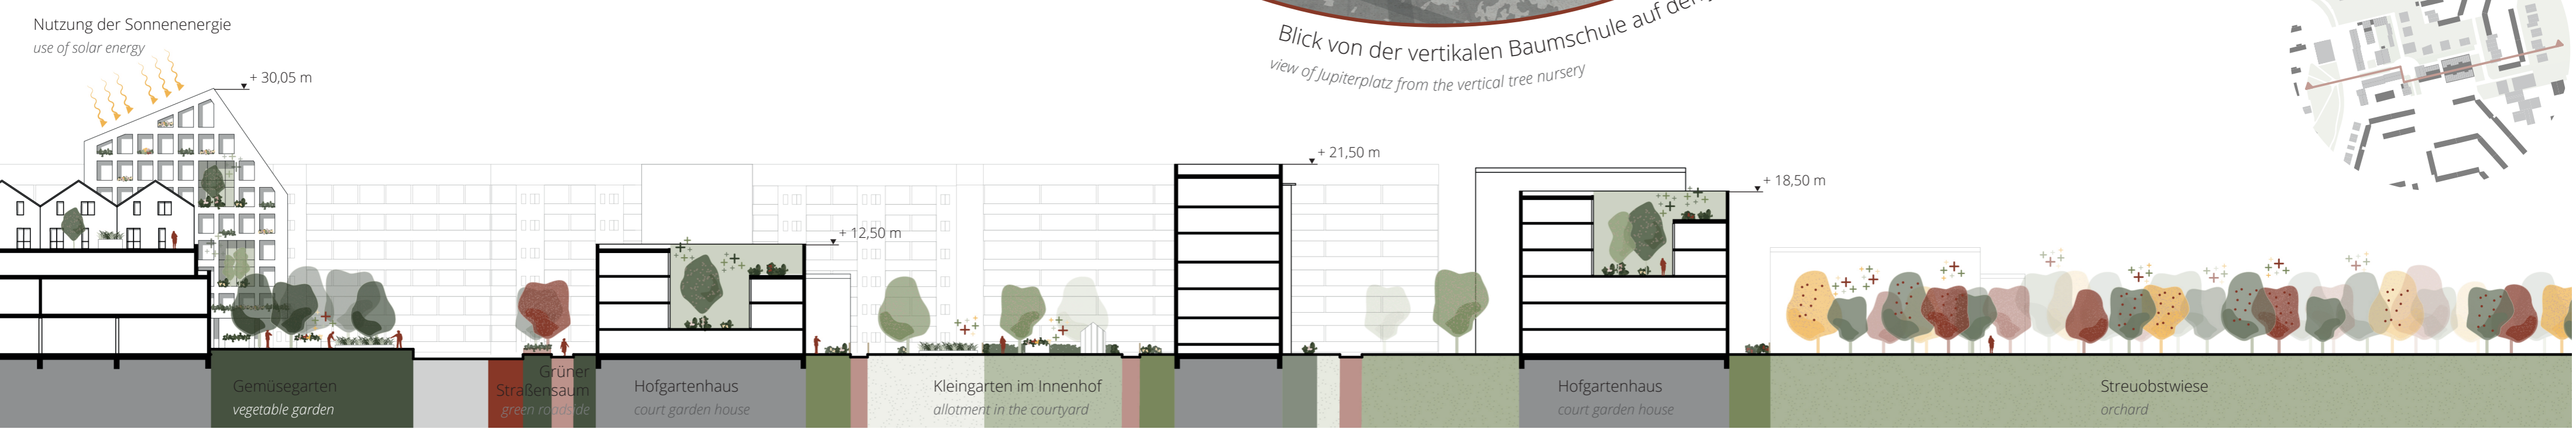

Schnitt Ladenstraße 1:500
 section shopping street 1:500

Zwischennutzungs-konzept
 interim use concept

Die zahlreichen asphaltierten Parkflächen dienen kurzfristig als flexible temporäre Gärten bis sie Baufäche für neuen Wohngebäude werden, in denen ein privater Hofgarten integriert ist.
 The asphalted parking areas serve as flexible temporary gardens in the short term until they become construction sites for new residential buildings, in which a private courtyard garden is integrated.

