



XA584

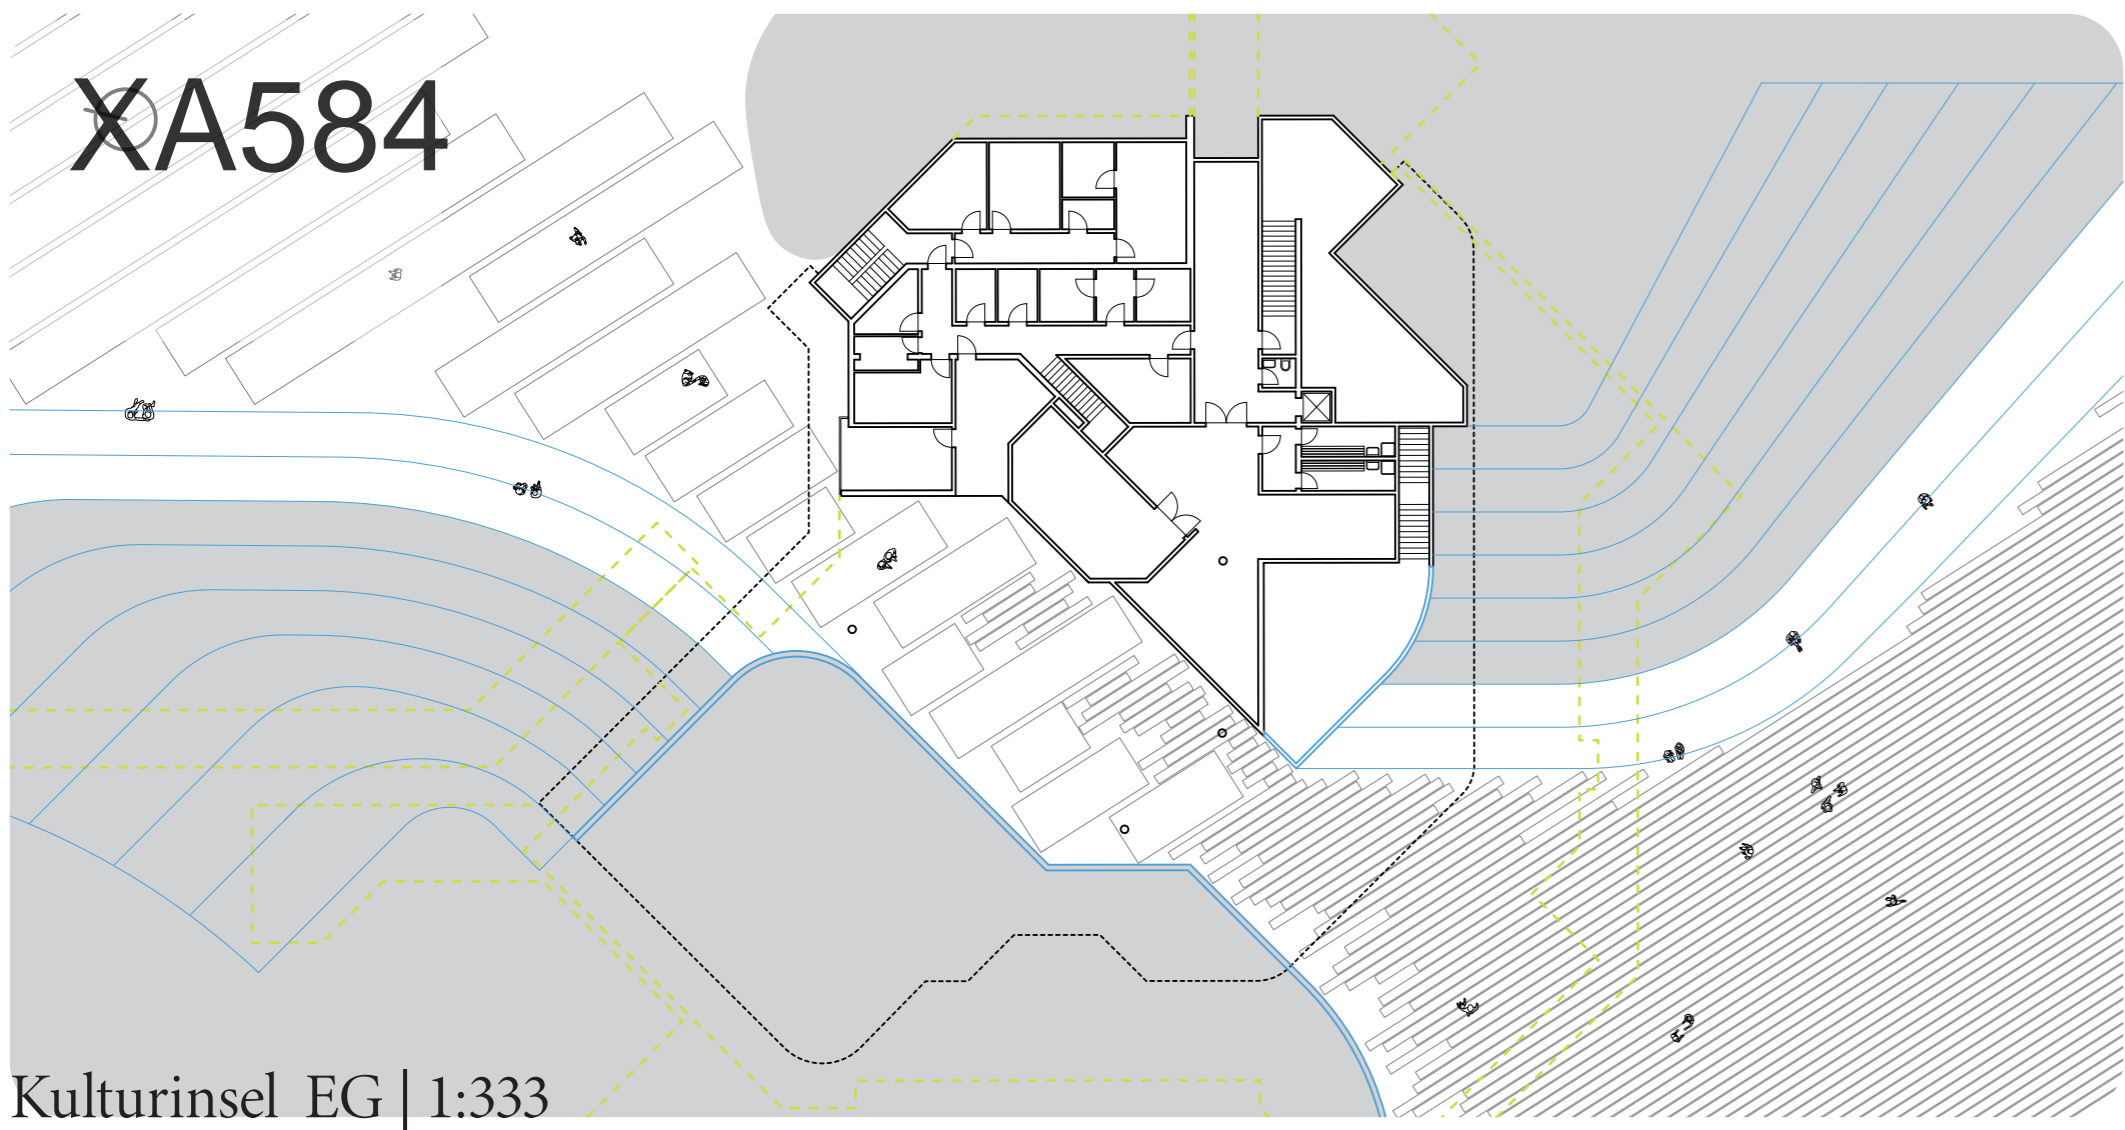


Kulturinsel EG | 1:333

Die Kulturinsel wird bis auf den Konzertsaal und die dazugehörigen Räume rückgebaut. Das Erdgeschoss wird in eine künstliche Düne eingebettet wobei die ehemalige Lobby nun aussenraum wird und dadurch als neues Tor in den Kurpark dient.

The Kulturinsel will be reduced to only the concert hall and the associated rooms. The ground floor will be embedded into an artificial dune, transforming the former lobby into an outdoor space that serves as a new gateway to the Kurpark.

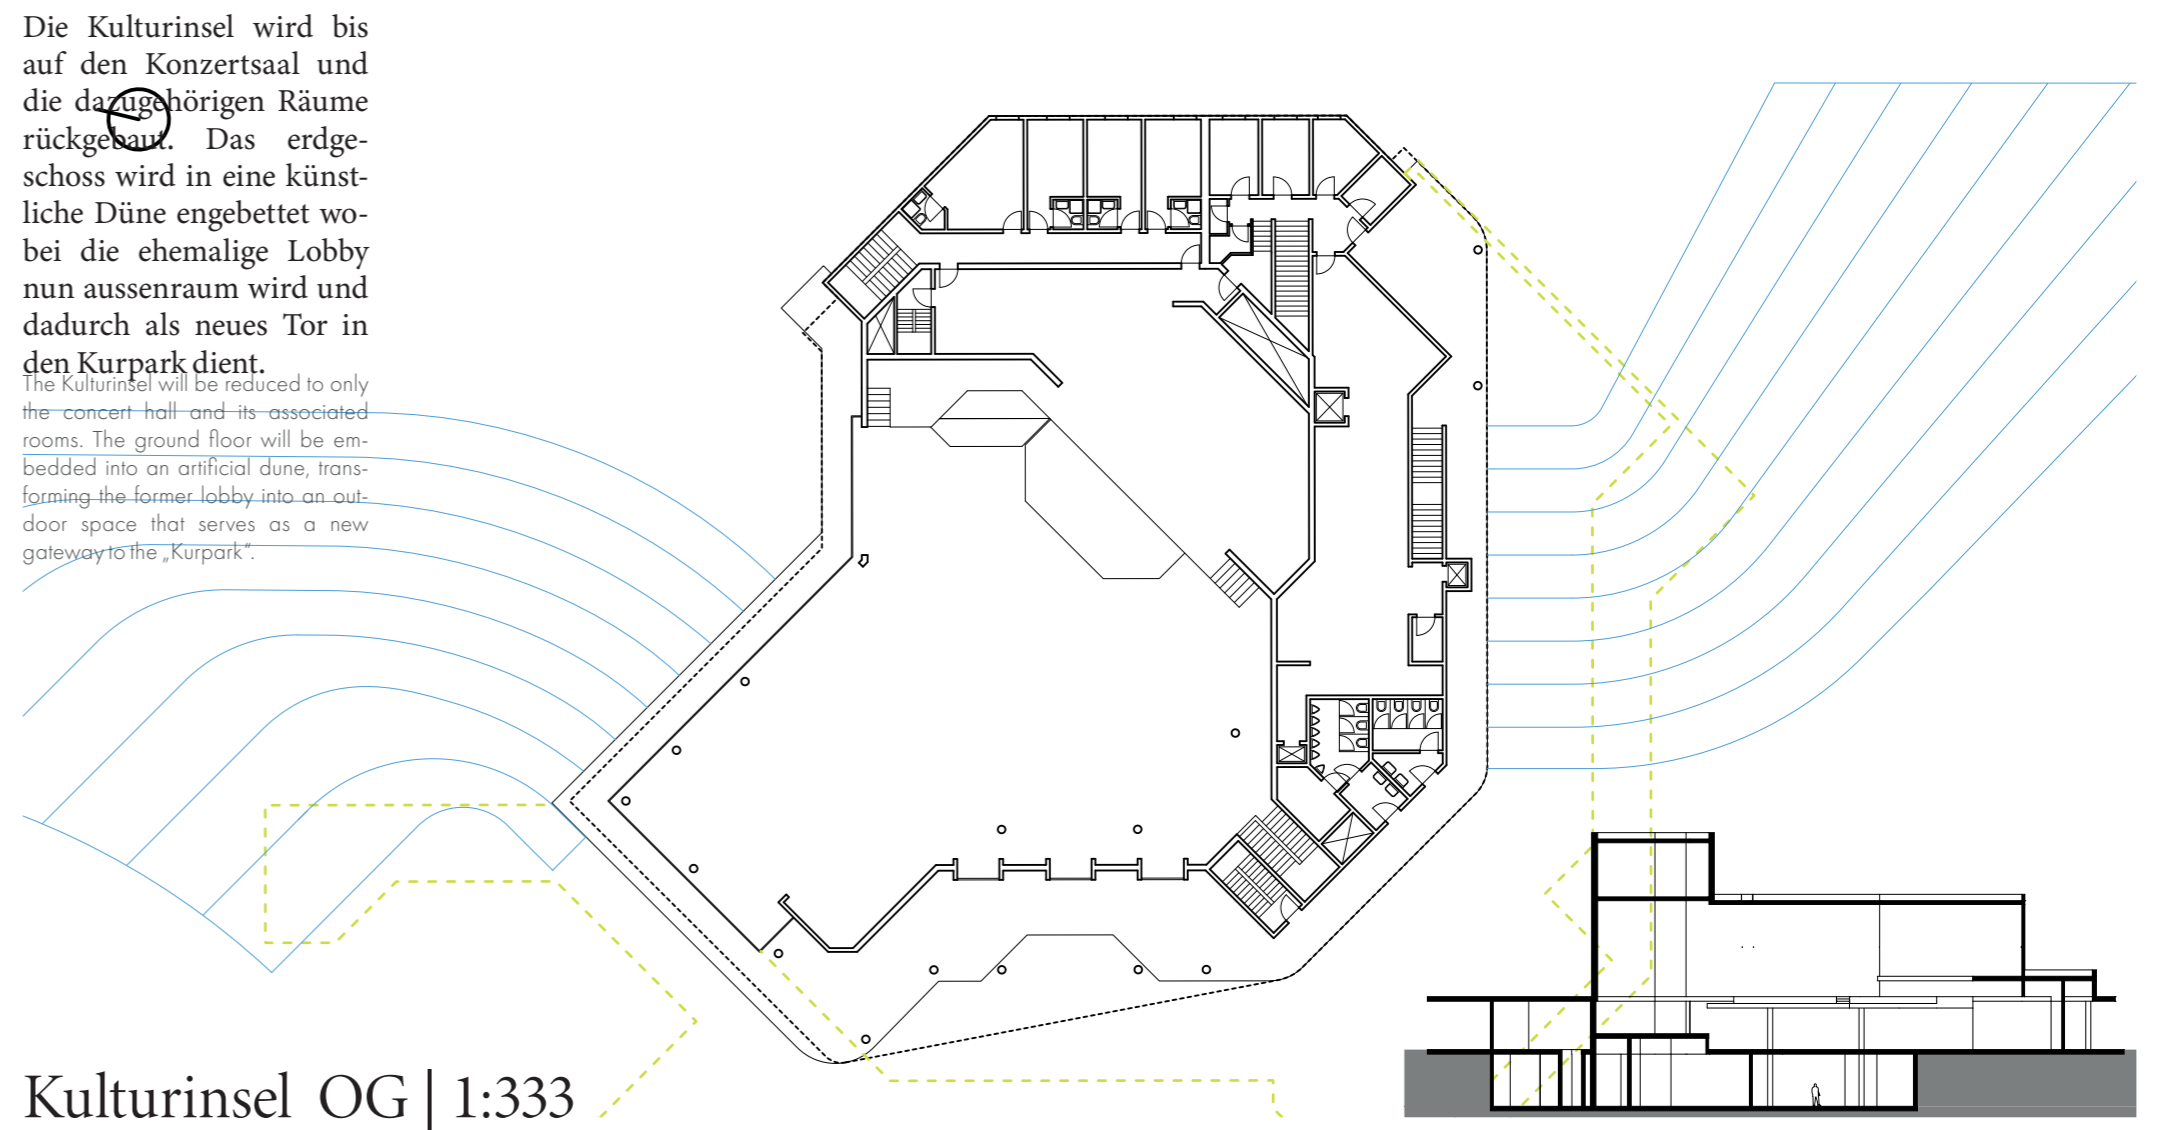

Kulturinsel OG | 1:333

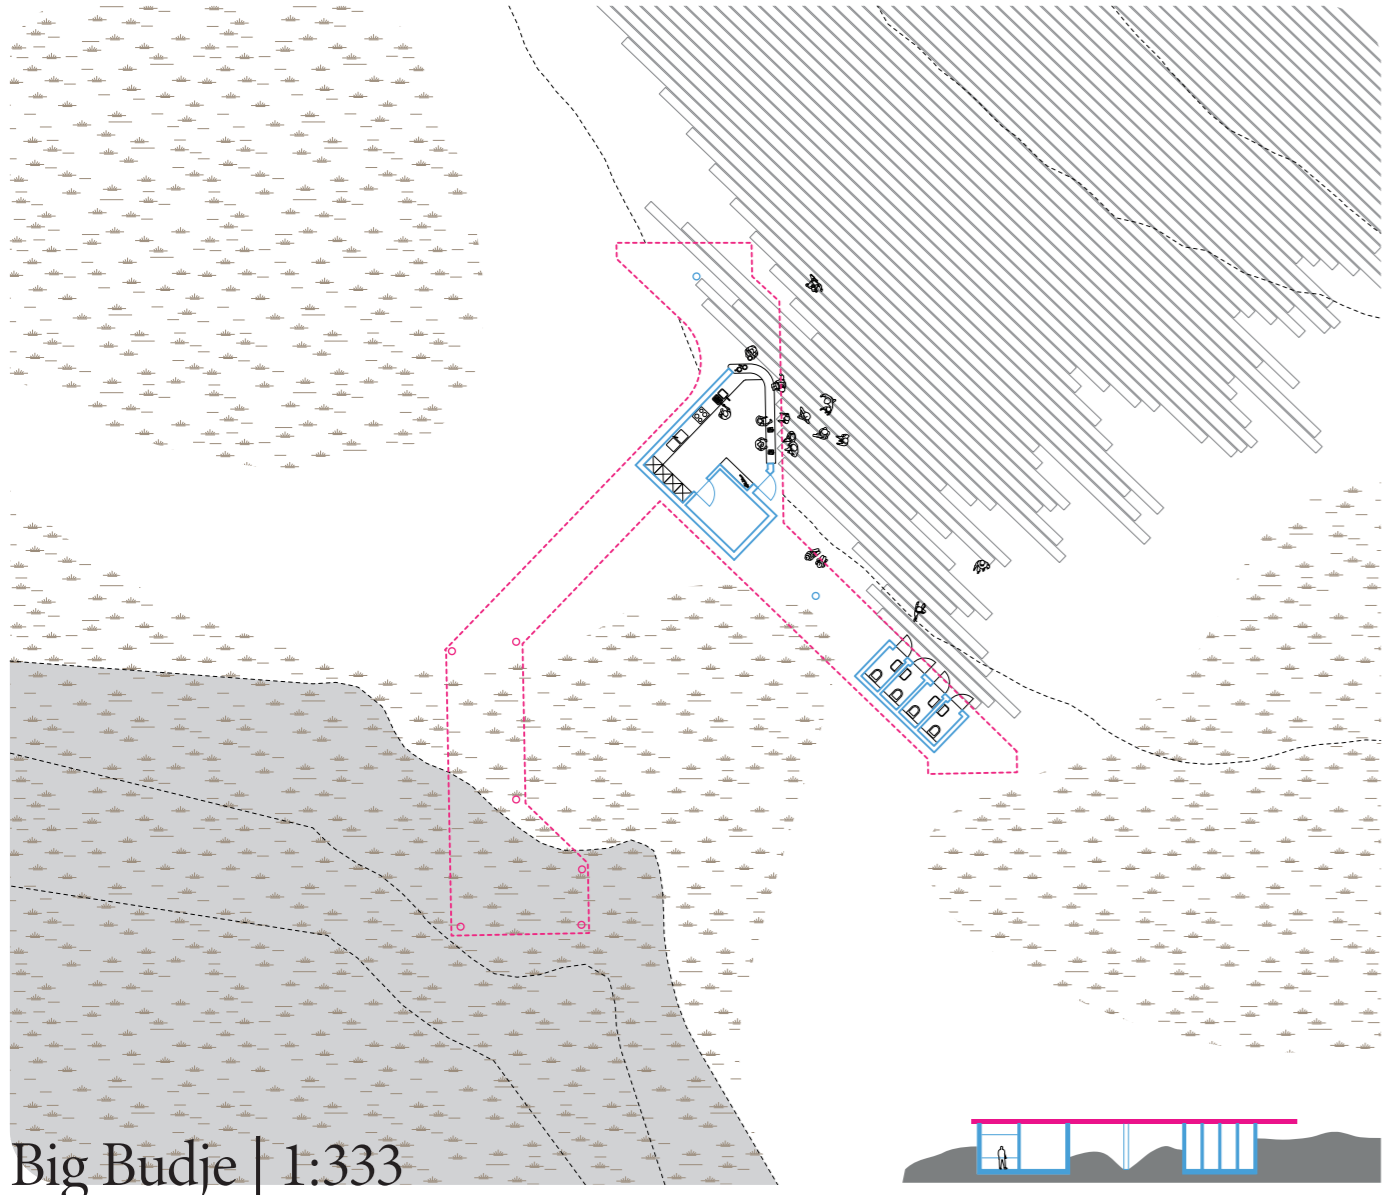


Big Budje | 1:333


Big Budje
Das Big Budje dient als Kiosk, der den Platz vor der Kulturinsel gastronomisch bespielt.

The Big Budje serves as a kiosk, providing gastronomic offerings for the square in front of the Kulturinsel.

Seminarhaus
Im Seminarhaus befinden sich drei unterschiedlich große Seminarräume die auf verschiedenste Arten genutzt werden können.

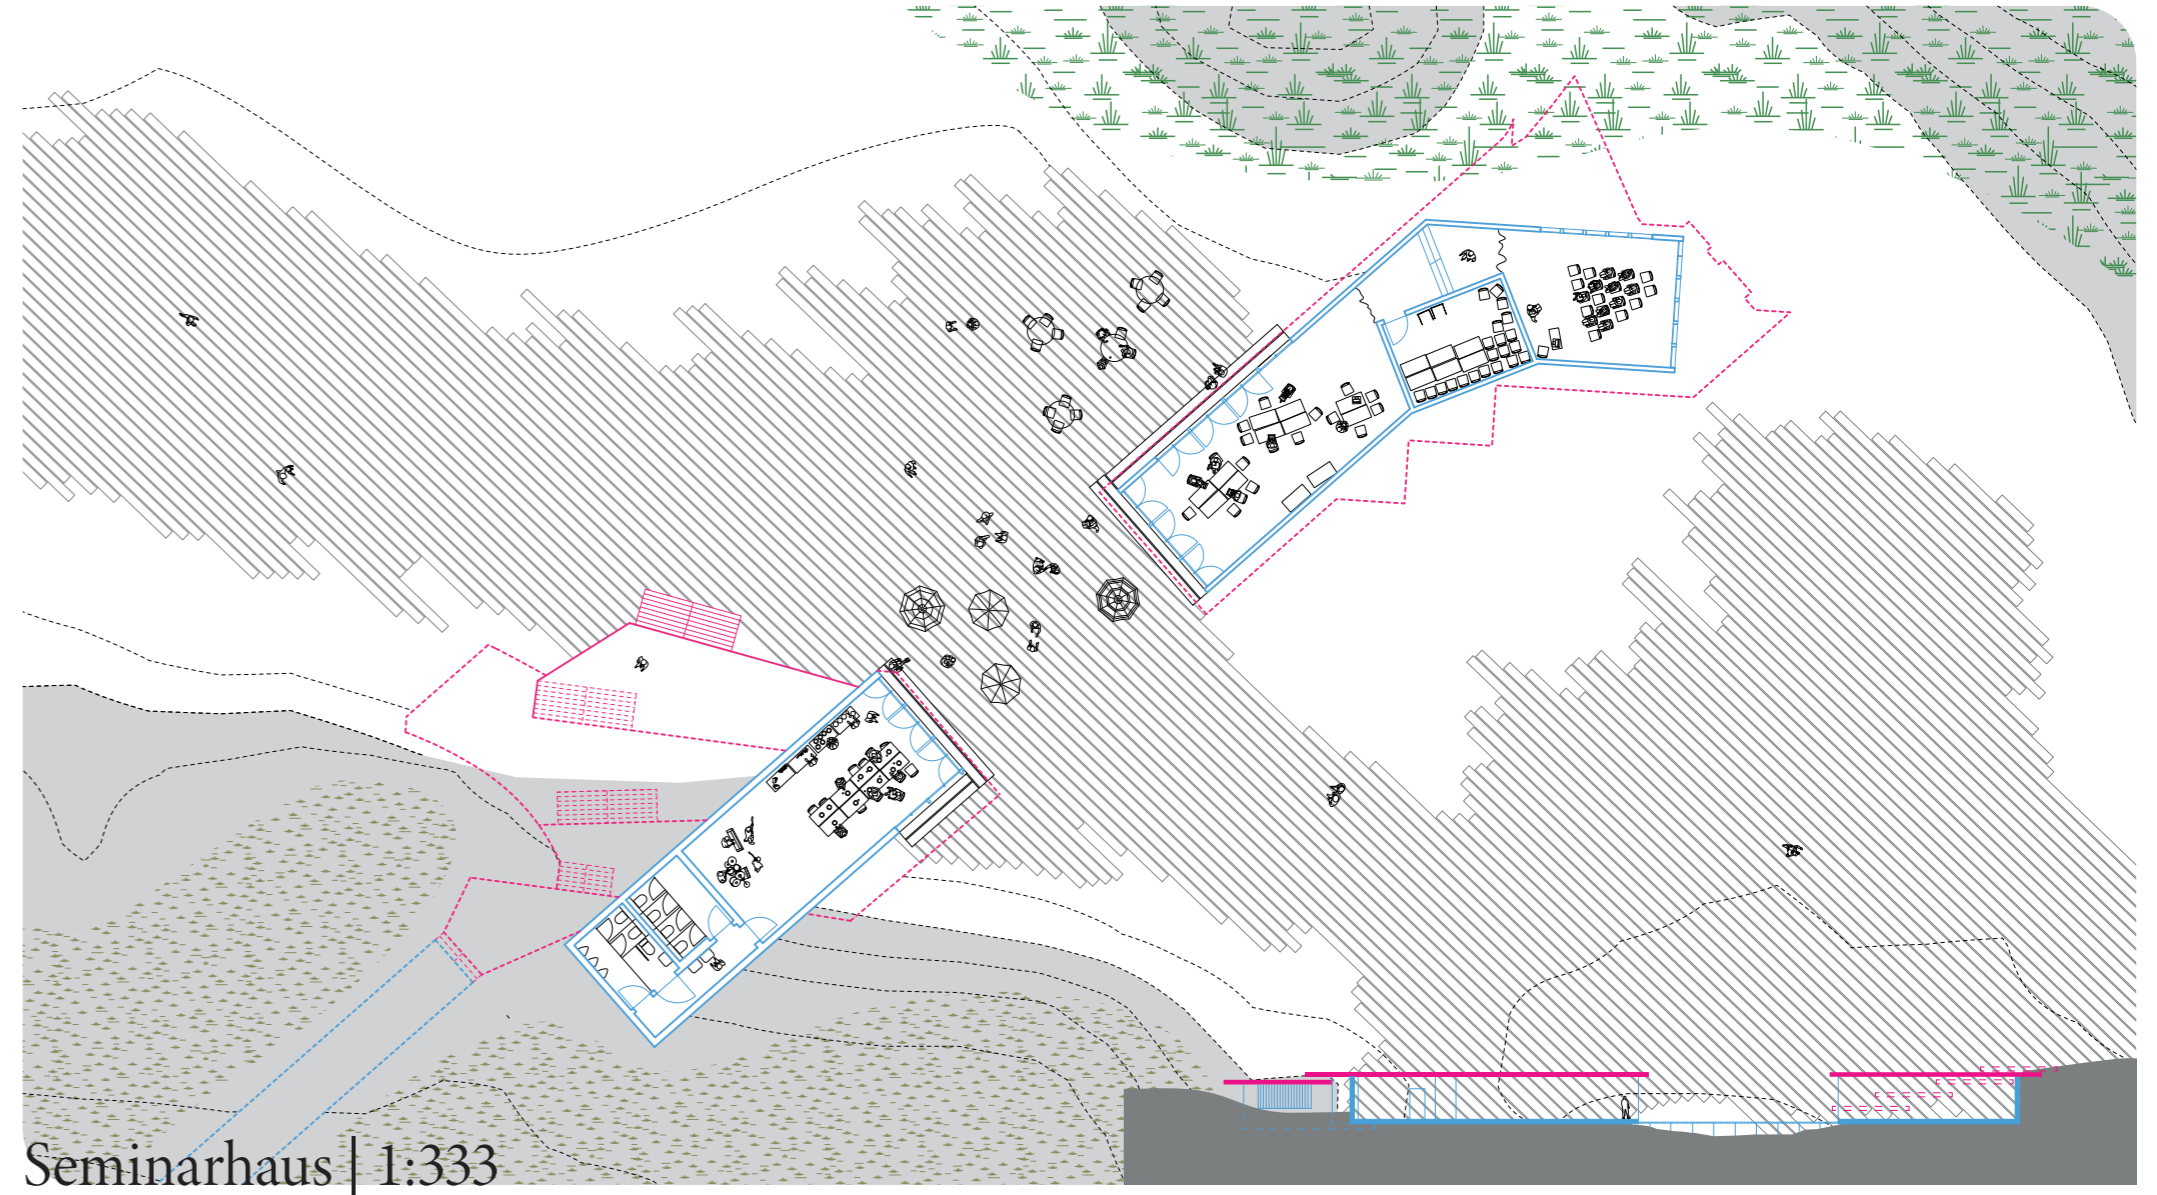


Seminarhaus | 1:333

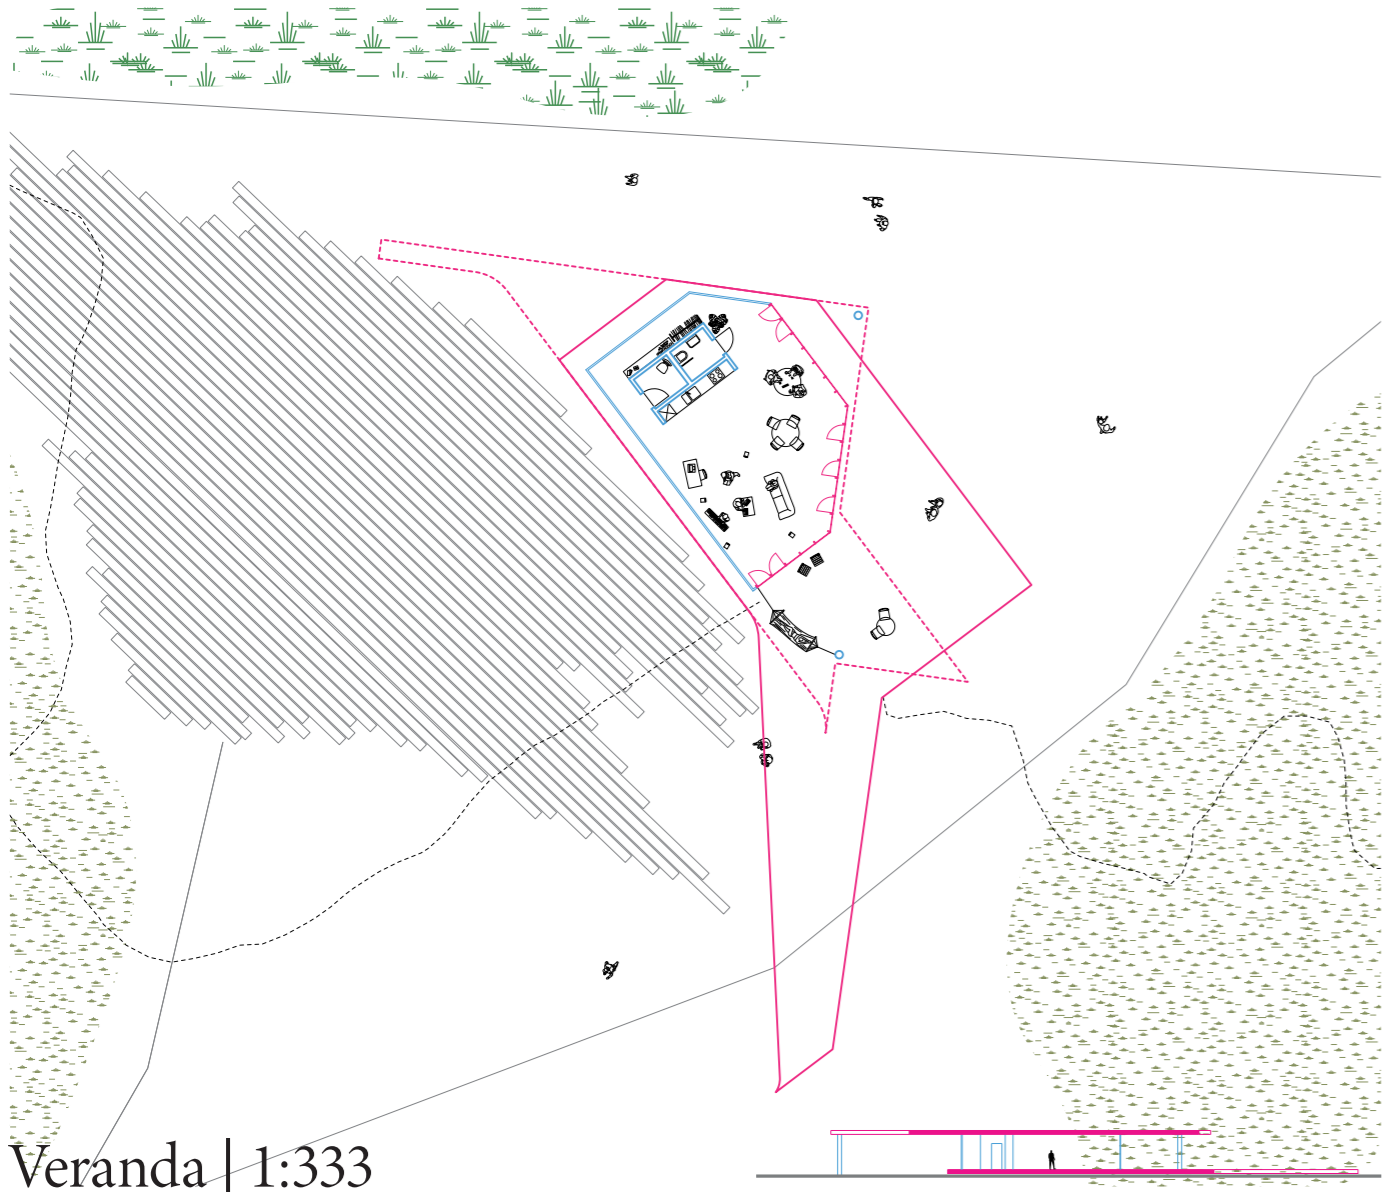

Veranda | 1:333

Veranda
Die Veranda dient primär als Nachbarschaftstreffpunkt für die BorkumerInnen und bietet neben einem großen nutzungsoffenen Raum auch eine Küchenzeile zum gemeinsamen Kochen.

The Veranda primarily serves as a neighborhood meeting point for the people of Borkum, offering a large multi-purpose space and a kitchenette for communal cooking.

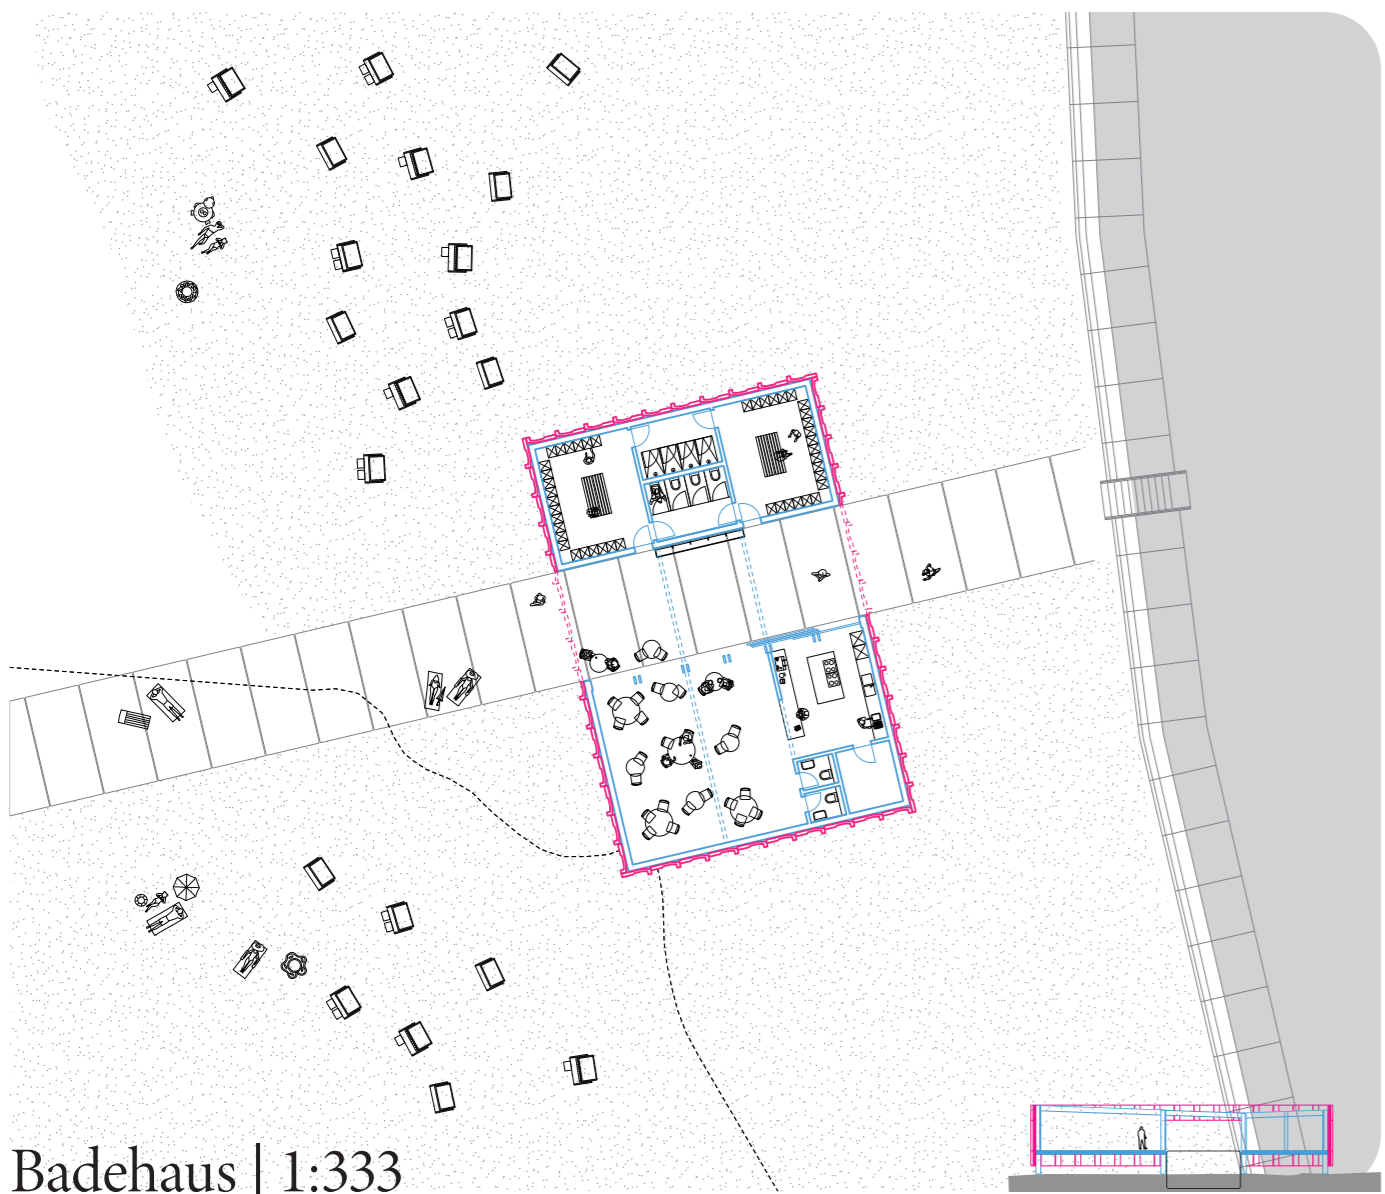


Badehaus | 1:333

Badehaus
Das Badehaus beinhaltet neben Umkleidekabinen und Duschen eine Milchbude, die die Badegäste der neu aktivierten Badebühne mit Speisen und Getränken versorgt.

The Badehaus includes changing rooms and showers, as well as a milk bar that provides food and drinks for the bathers at the newly activated Badebühne.


Aktionsraum
Der Aktionsraum ist eine Erweiterung der bestehenden Tennishalle. Er beinhaltet einen Nutzungsoffenen Vereinsraum, das italienische Restaurant „Il Faro“ und eine öffentliche Bibliothek mit Arbeitsplätzen.

The Aktionsraum is an extension of the existing tennis hall, comprising a versatile club space, the Italian restaurant „Il Faro“, and a public library with workspaces.

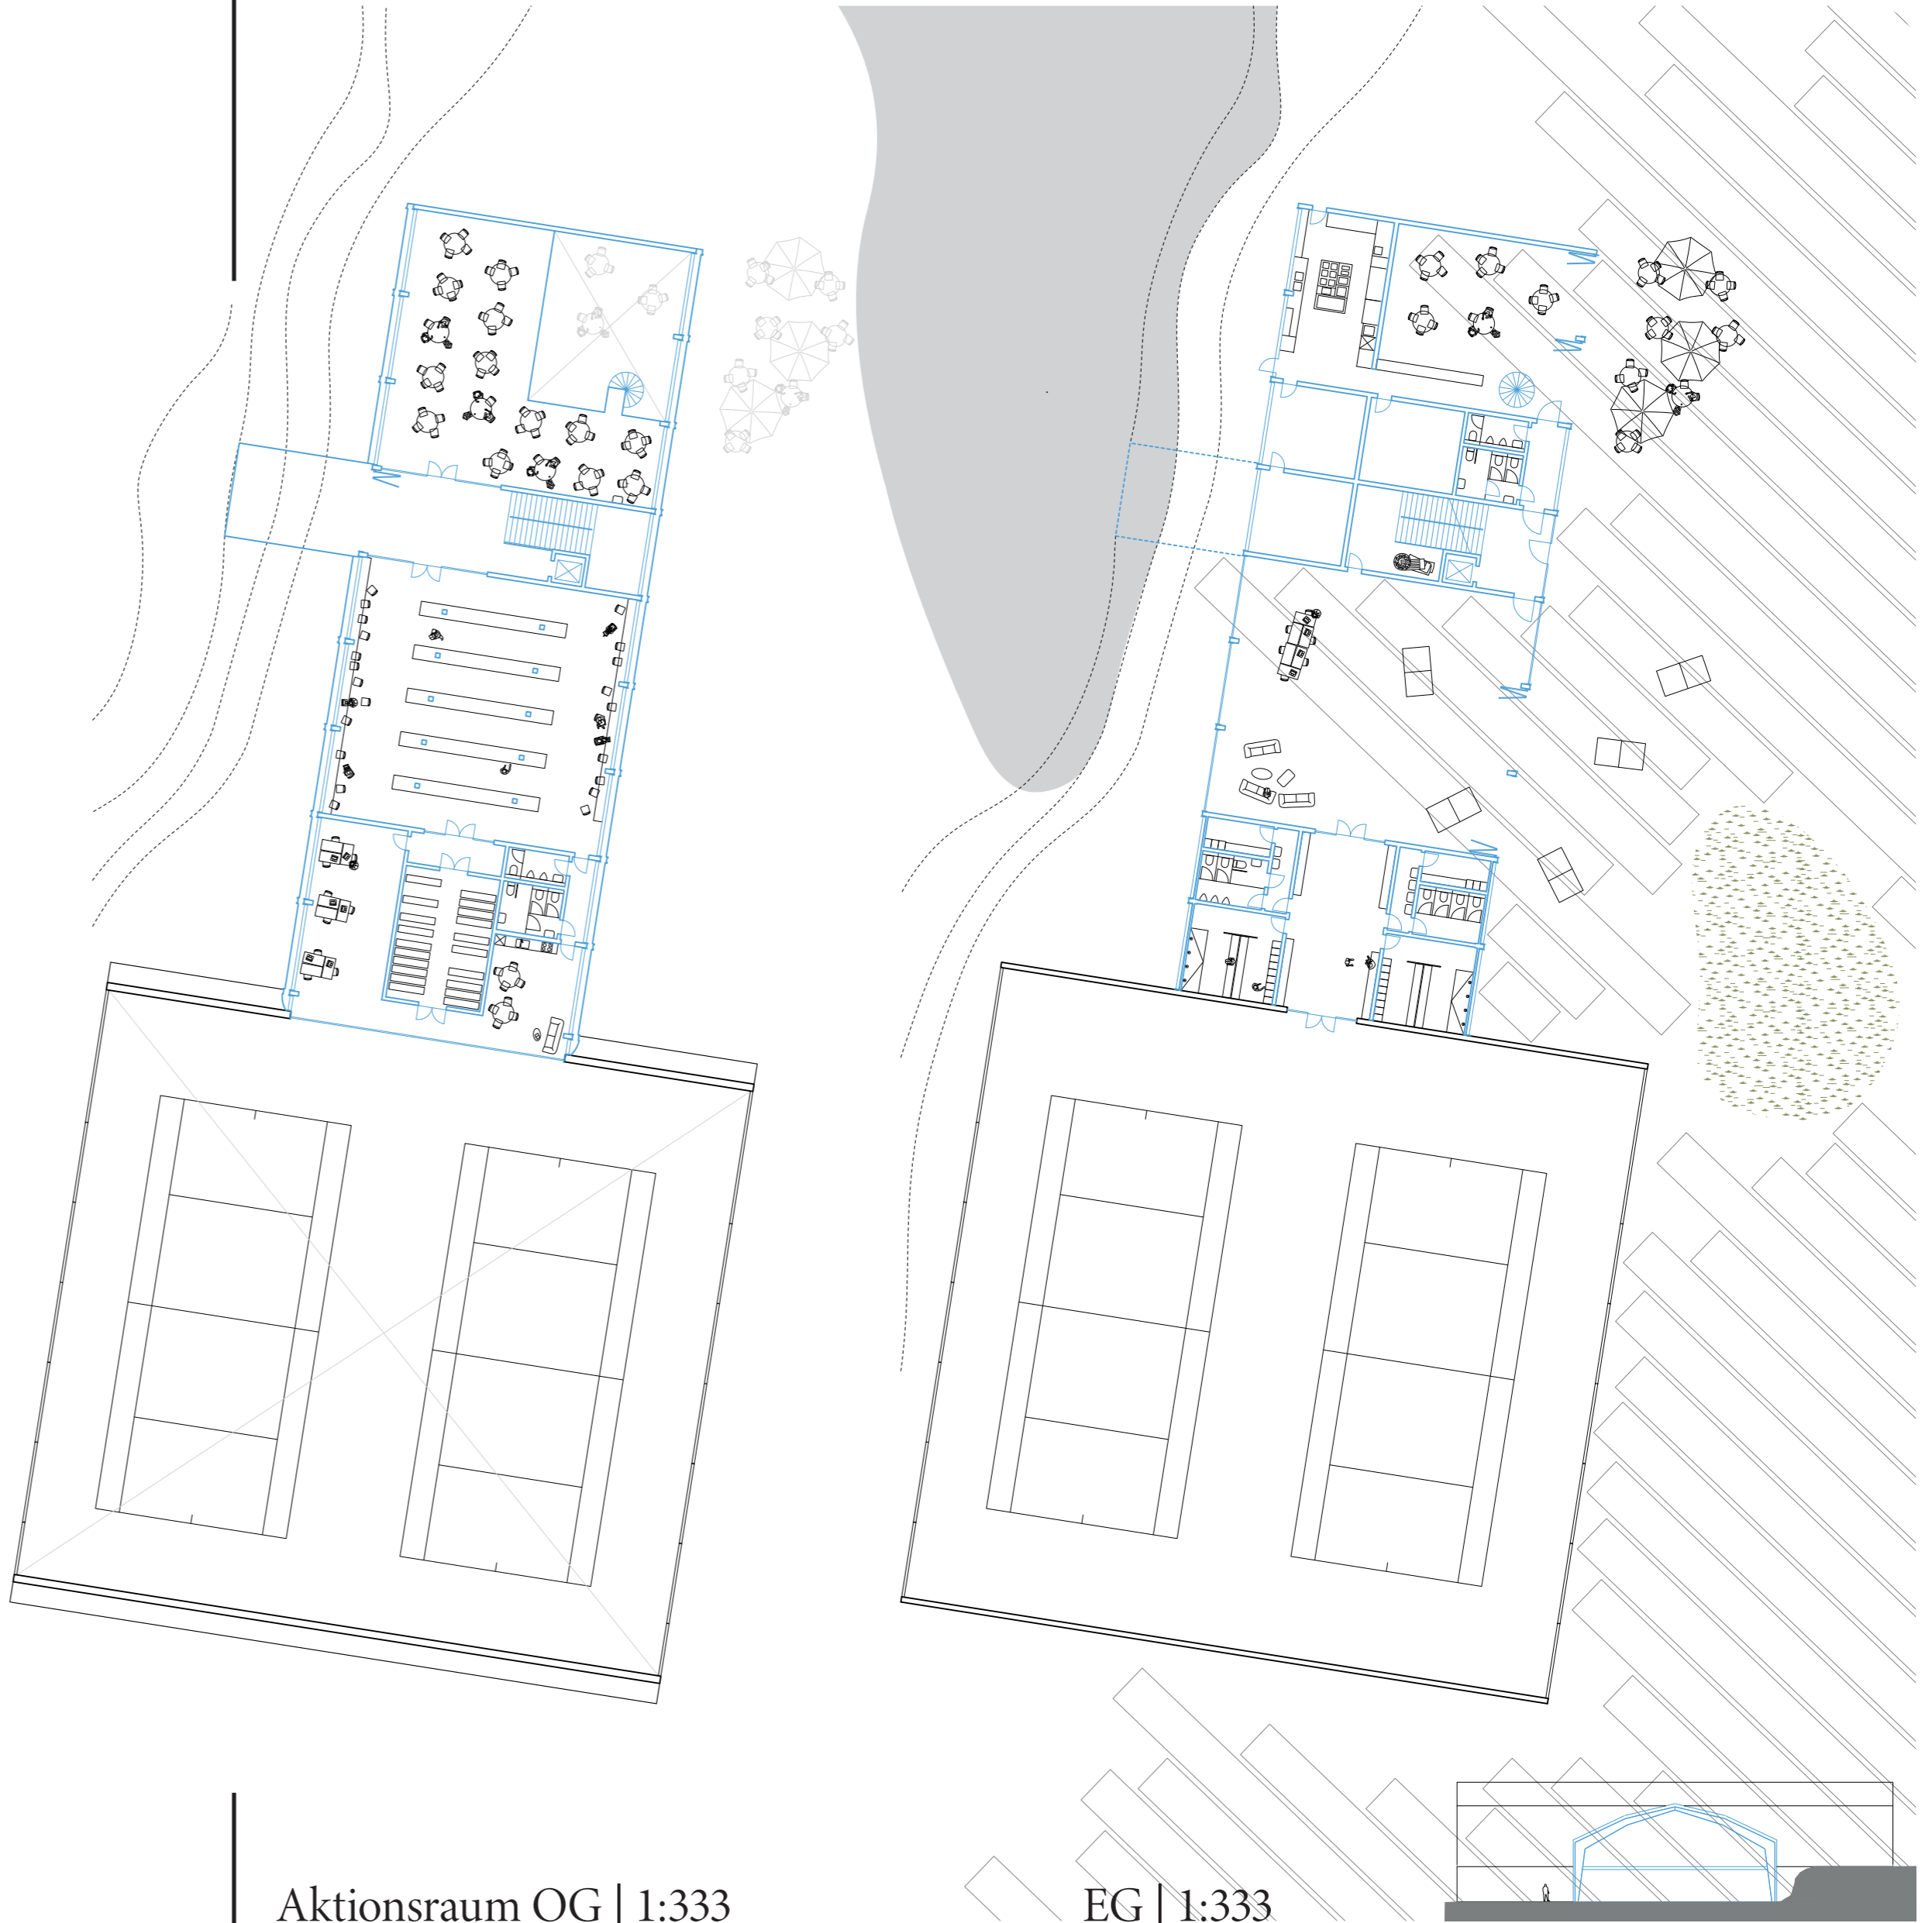

Aktionsraum OG | 1:333


EG | 1:333

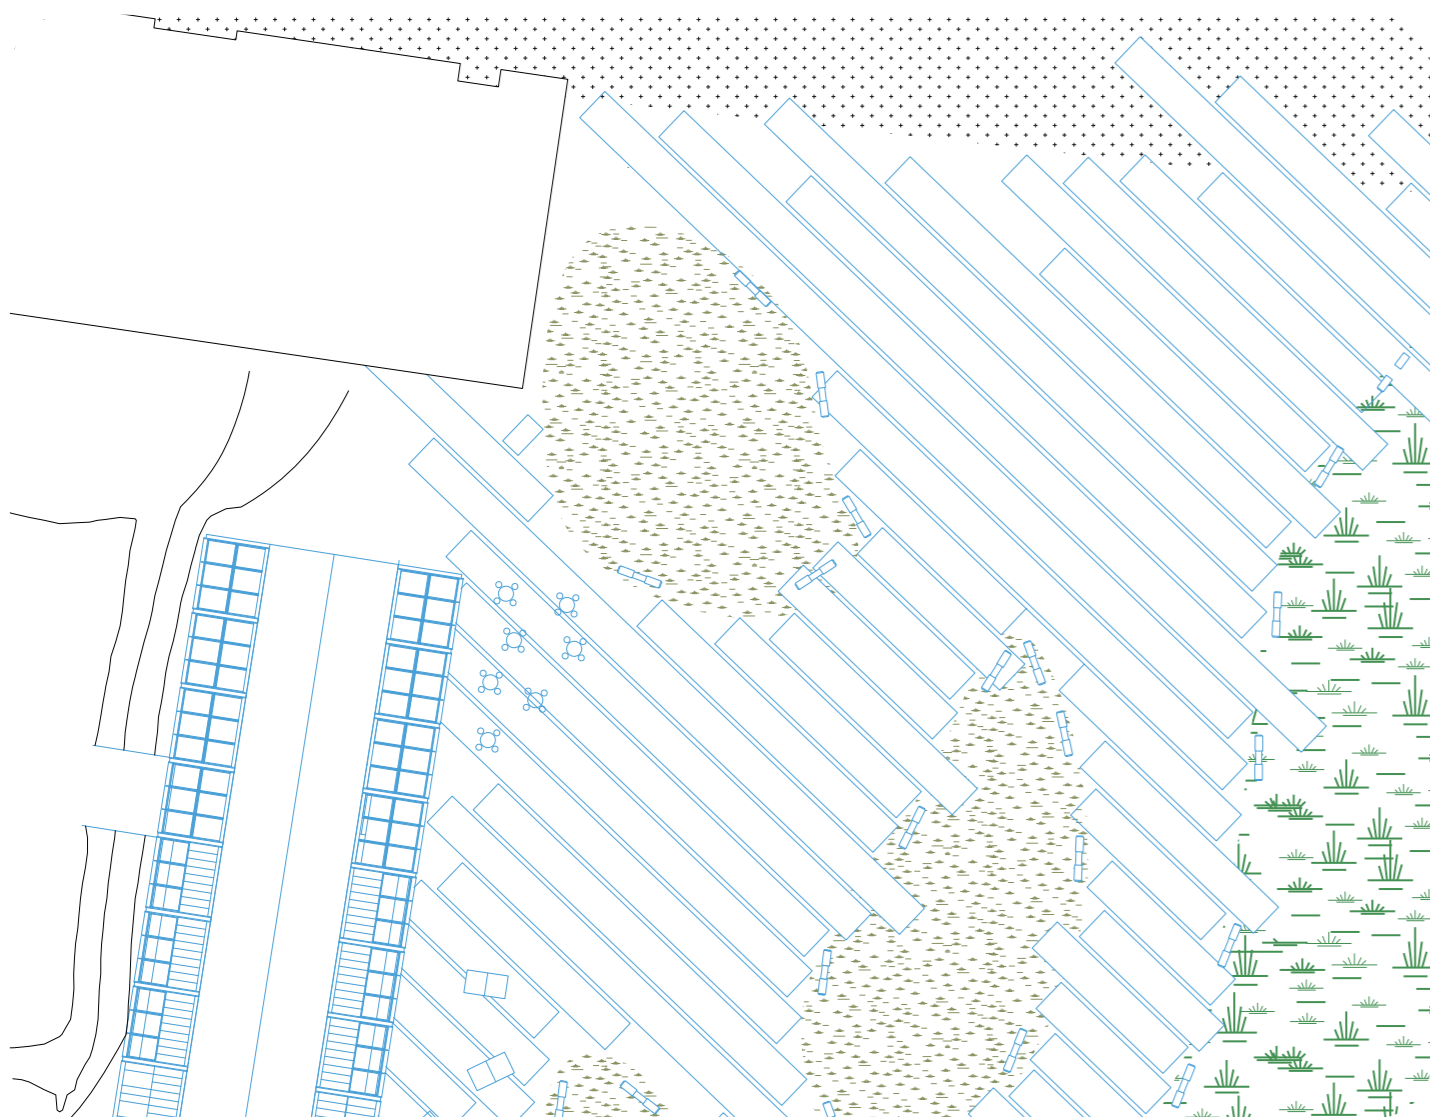

Bismarckplatz | 1:500

1:500 | 15m
1:333 | 10m
1:7500 | 250m

● Bestand
● ReUse
● Neubau
● Rückbau

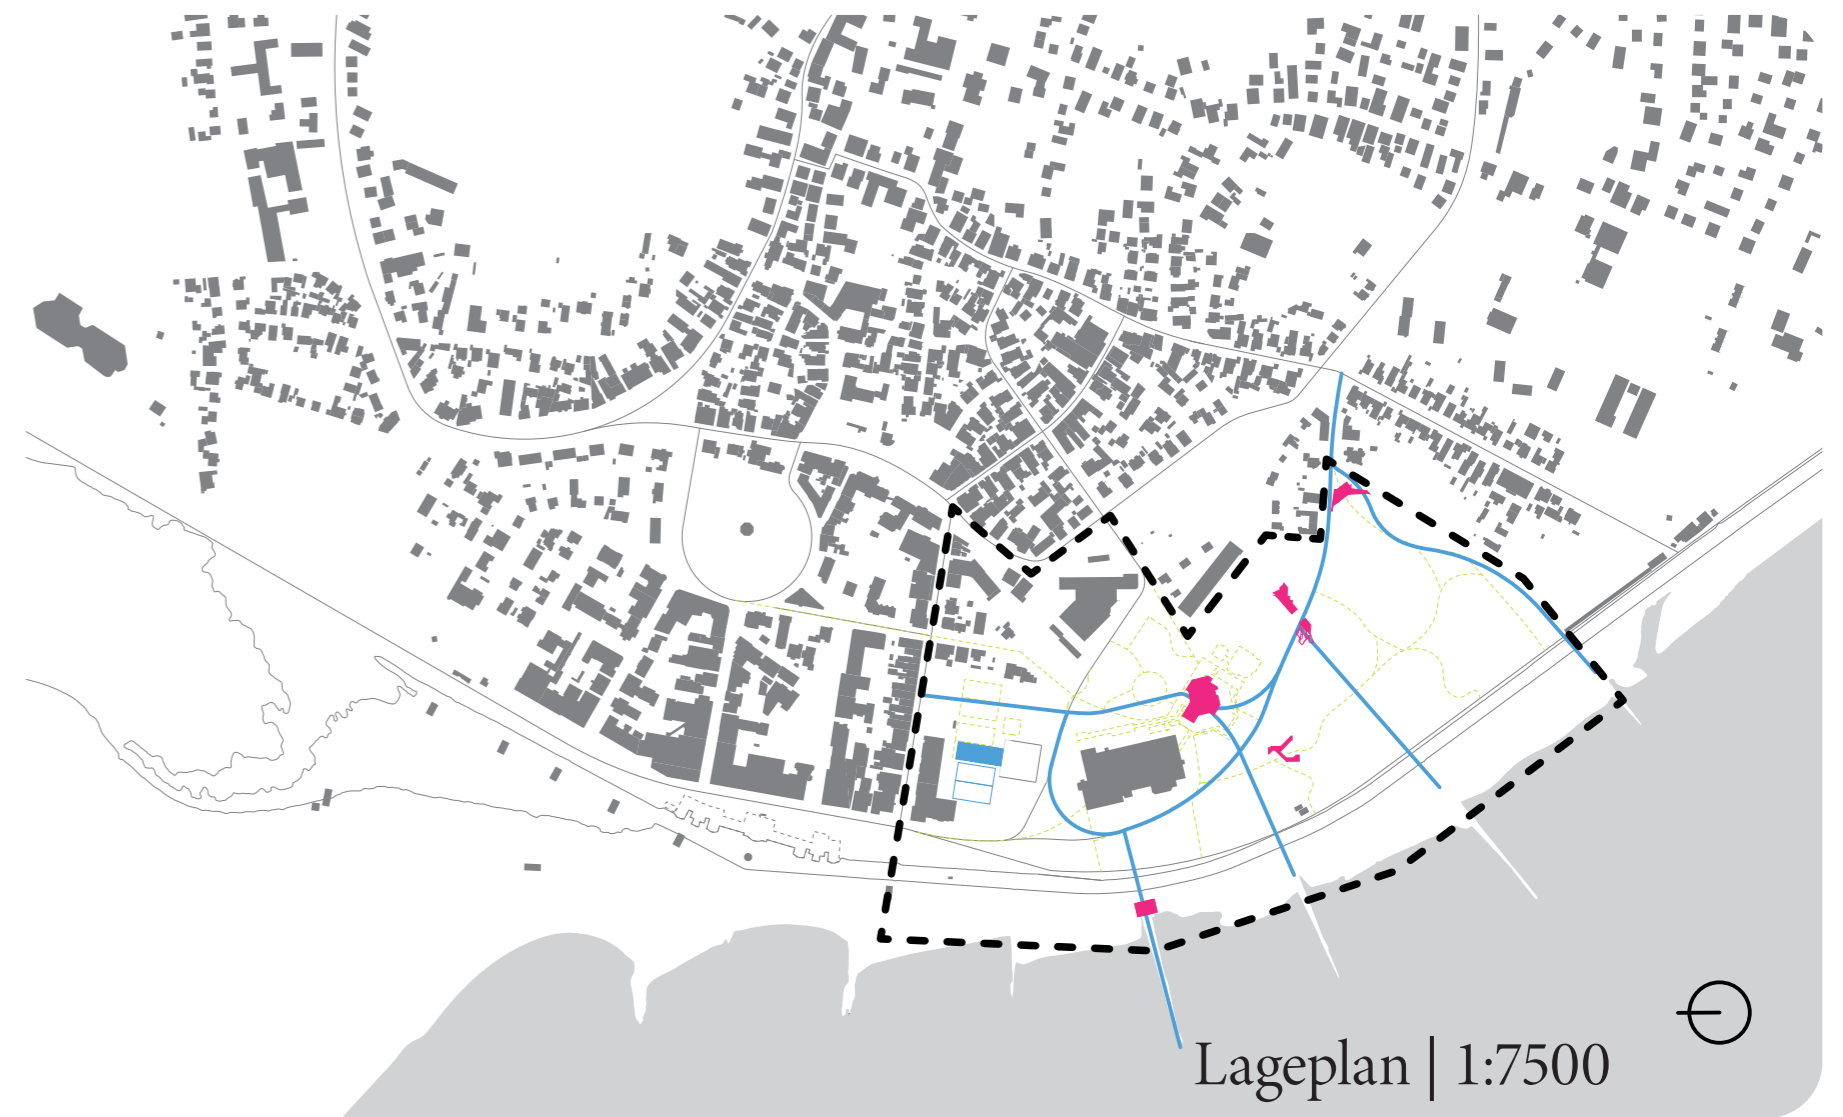

Lageplan | 1:7500