




Schwarzplan 1:10000
 figure-ground diagram 1:10000



2025
 Grüne Mitte, Grüne Ränder, Grüne Aufstockung
 green centre, green edges, green top-up 2025

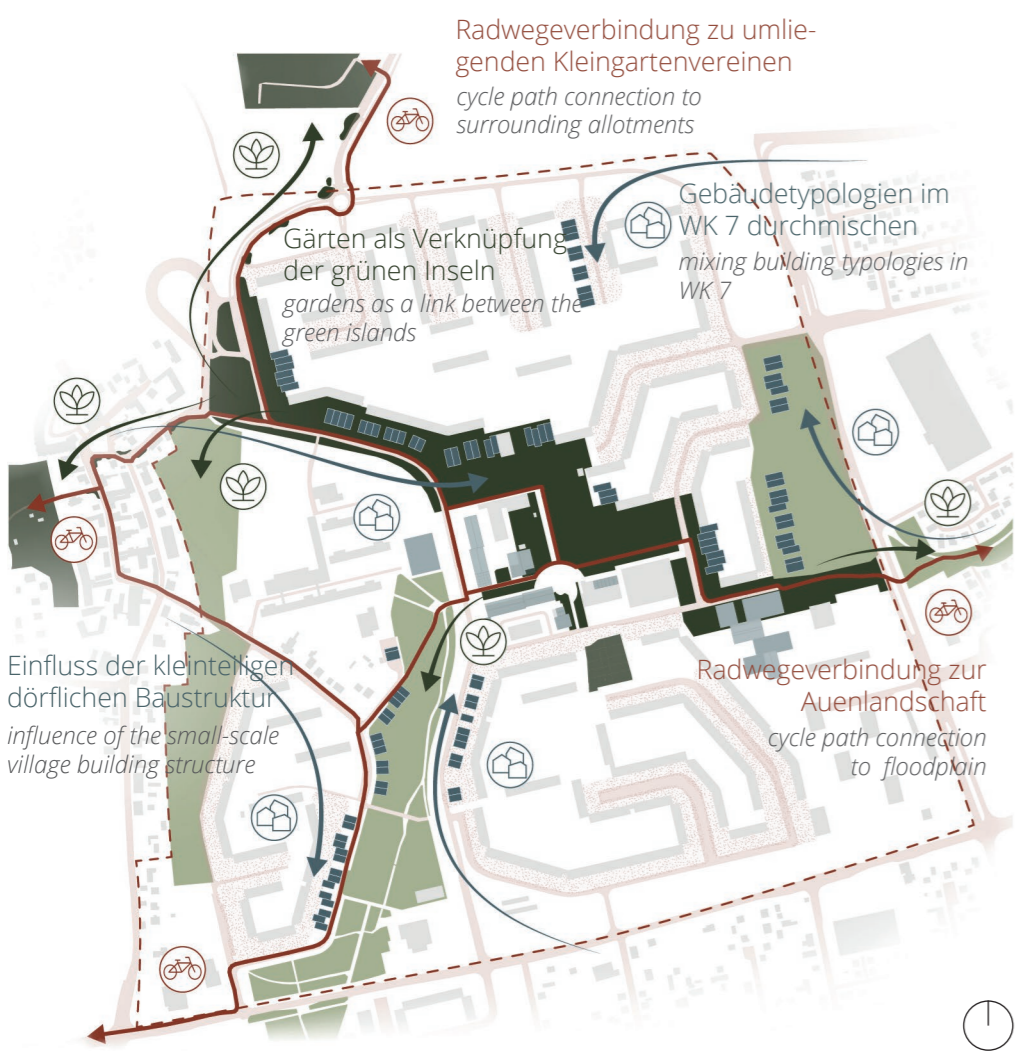


2030
 Verknüpfung mit dem Umland
 linking with the surrounding area 2030



2050
 Bauliches Selbstbewusstsein, Grüne Höfe und Innovation
 self-confidence, green courtyards and innovation 2050



Blick aus dem Nachbarschaftsgarten auf die Regenwasserretentionsmulde
 view of the flood retention basins from the neighbourhood garden

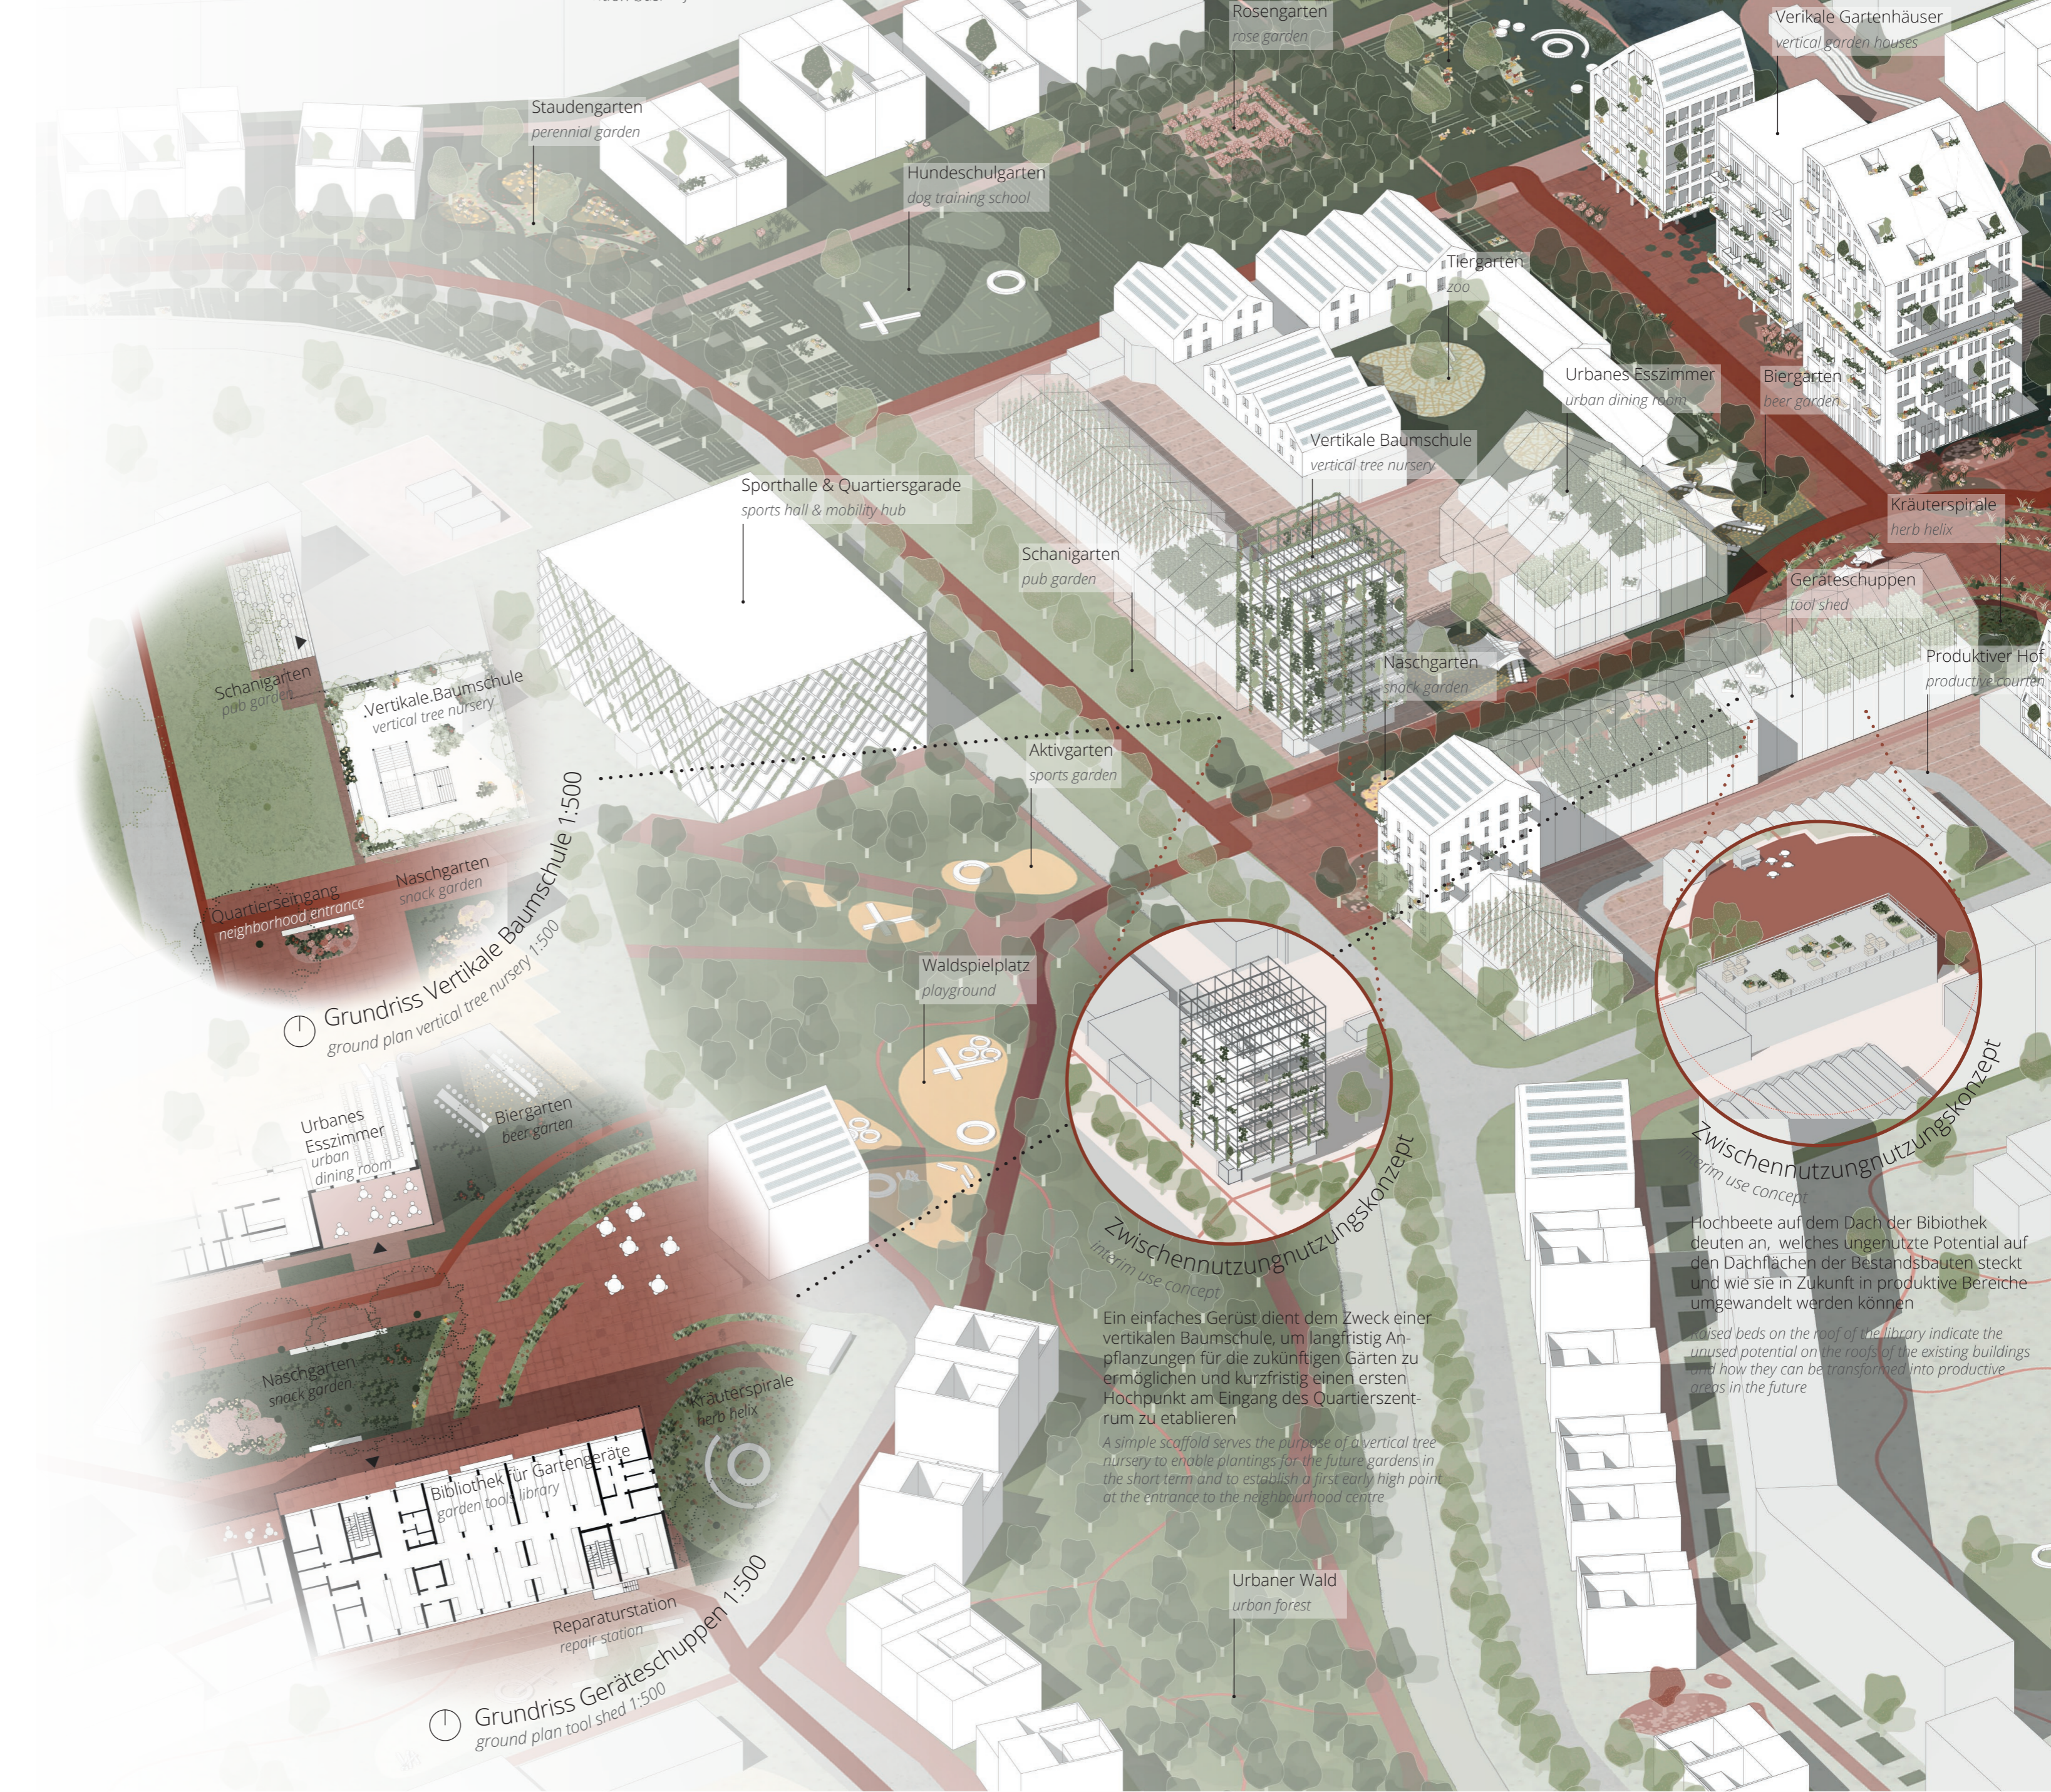

Grundriss Vertikale Baumschule 1:500
 ground plan vertical tree nursery 1:500

Grundriss Geräteschuppen 1:500
 ground plan tool shed 1:500




Zwischennutzungskonzept
 interim use concept

Ein einfaches Gerüst dient dem Zweck einer vertikalen Baumschule, um langfristige Anpflanzungen für die zukünftigen Gärten zu ermöglichen und kurzfristig einen ersten Hochpunkt am Eingang des Quartierszentrum zu etablieren.
 A simple scaffold serves the purpose of vertical tree nursery to enable plantings for the future gardens in the short term and to establish a first high point at the entrance to the neighbourhood centre.



Zwischennutzungskonzept
 interim use concept

Hochbeete auf dem Dach der Bibliothek deuten an, welches ungenutzte Potential auf den Dachflächen der Bestandsbauten steckt und wie sie in Zukunft in produktive Bereiche umgewandelt werden können.
 Raised beds on the roof of the library indicate the unused potential on the roofs of the existing buildings and how they can be transformed into productive areas in the future.

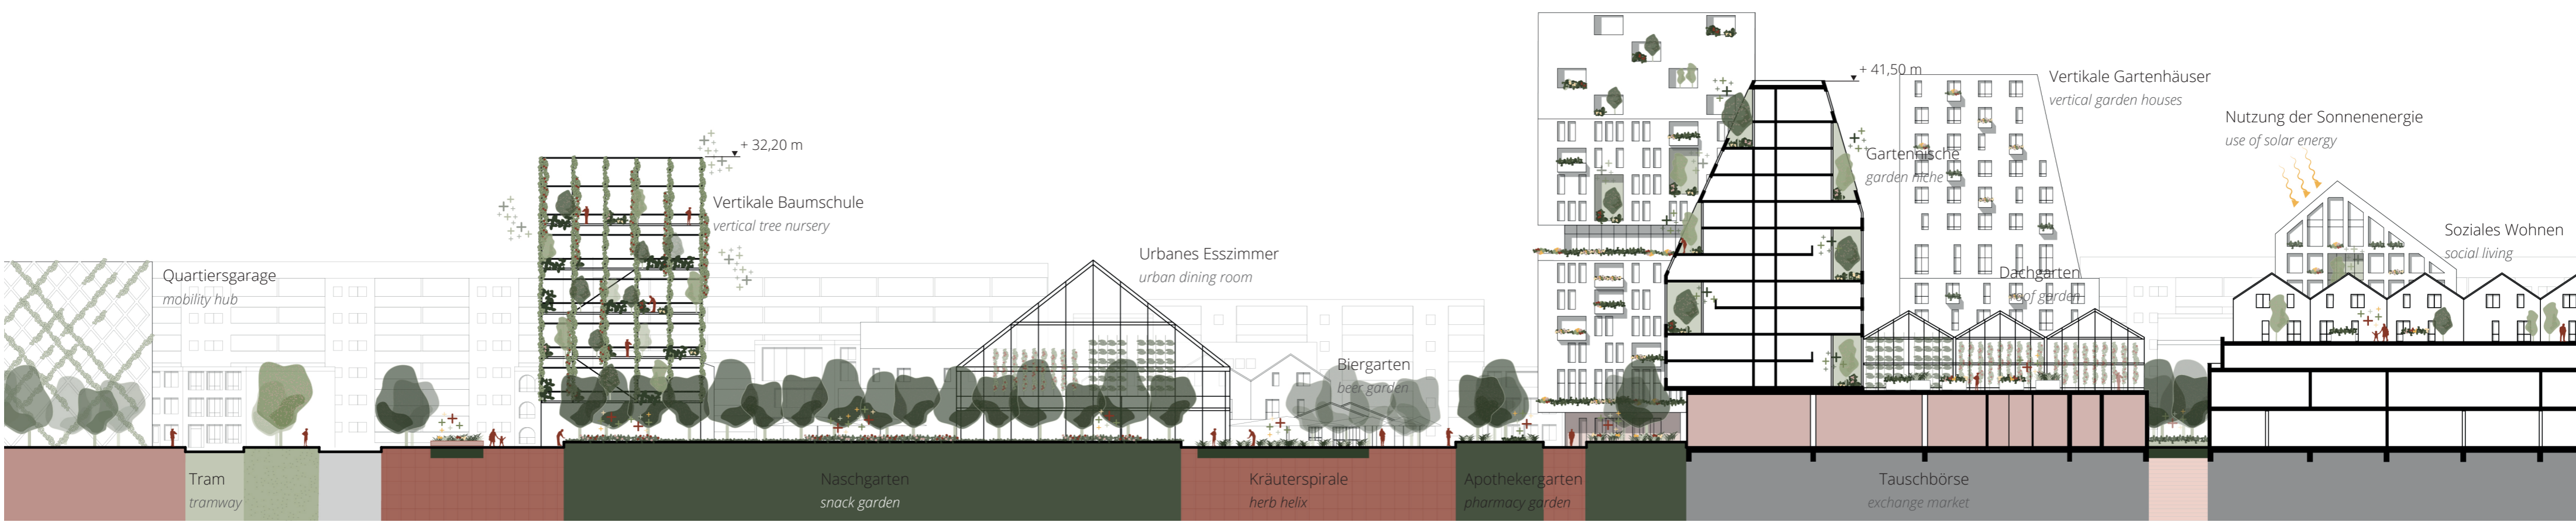

Labels in cross-section: Quartiersgarage, Tram, Vertikale Baumschule, Urbanes Esszimmer, Biergarten, Kräuterspirale, Apothekergarten, Tauschbörse, Vertikale Gartenhäuser, Nutzung der Sonnenenergie, Soziales Wohnen, Dachgarten.